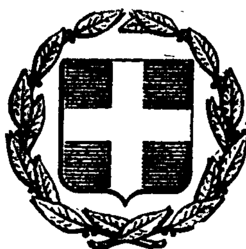


ΕΦΗΜΕΡΙΣ ΤΗΣ ΚΥΒΕΡΝΗΣΕΩΣ
ΤΗΣ ΕΛΛΗΝΙΚΗΣ ΔΗΜΟΚΡΑΤΙΑΣ

ΕΝ ΑΘΗΝΑΙΣ ΤΗ, 6 ΙΟΥΝΙΟΥ 1980	ΤΕΥΧΟΣ ΤΕΤΑΡΤΟΝ	ΑΡΙΘΜΟΣ ΦΥΛΛΟΥ 345

ΠΕΡΙΕΧΟΜΕΝΑ

ΑΠΑΛΛΟΤΡΙΩΣΕΙΣ

ΑΠΟΦΑΣΕΙΣ

Ἀριθ. 666 (1)

Περὶ κηρύξεως ὡς ἀναδασωτέας ἰδιωτικῆς δασικῆς ἐκτάσεως 2,050 στρεμμάτων, στὴ θέση «Λεκάνεζα» τῆς Κοινότητας Γαλατακίου τοῦ Ν. Κορινθίας.

Ο ΝΟΜΑΡΧΗΣ ΚΟΡΙΝΘΙΑΣ

Σύμφωνα μέ:

1) Τὶς διατάξεις: α) Τοῦ ἄρθρου 117 παρ. 3 τοῦ Συντάγματος τῆς Ἑλλάδος.

β) Τῶν ἄρθρων 38 καὶ 41 τοῦ Ν. 998/79 «περὶ προστασίας τῶν Δασῶν κλπ.».

γ) Τοῦ ἄρθρου 10 τοῦ Ν. 666/77 «περὶ τροποποιήσεως καὶ συμπληρώσεως διατάξεων τῆς Ἐποικιστικῆς Νομοθεσίας».

δ) Τοῦ Νόμου 3200/55 «περὶ Διοικητικῆς Ἀποκεντρώσεως», σὲ συνδυασμὸ μὲ τὶς διατάξεις τοῦ Ν.Δ. 532/1970 «περὶ συμπληρώσεως τῶν διατάξεων περὶ διοικητικῆς ἀποκεντρώσεως» καὶ τοῦ 709/1970 Β. Δ/τος, ποὺ ἐκδόθηκε σ' ἐκτέλεση αὐτοῦ.

2) Τὶς ἑξῆς διαταγὲς τοῦ Ὑπουργείου Γεωργίας:

α) 5684/499/έγκ. 48/11.2.1971, β) 88854/7488/έγκ. 104/1.10.1975, γ) 114812/2946/έγκ. 154/24.2.1975, δ) 10582/539/13.2.1976, ε) 215696/1451/9.5.1977, στ) 204809/761/24.2.1978.

3) Τὴ σχετικὴ πρόταση τῆς ἁρμόδιας Δασικῆς Ἀρχῆς, ποὺ ὑποβλήθηκε μὲ τὴ 1599/13.5.80 ἀναφορά, σύμφωνα μὲ τὴν ὁποία προτείνεται ἡ κήρυξη ὡς ἀναδασωτέας τῆς ὑπόψη ἐκτάσεως.

4) Τὴ μὴ ὕπαρξη Φιλοδασικῆς Ἐπιτροπῆς γιὰ γνωμοδότηση.

5) Τὴν ἀνάγκη προστασίας τῆς ἐκτάσεως καὶ ἀναπτύξεως τῆς δασικῆς βλαστήσεως φυσικῶς ἢ τεχνητῶς, ἀποφασίζουμε:

Κηρύσσουμε ὡς ἀναδασωτέα τὴν ἰδιωτικὴ δασικὴ ἔκταση τῶν 2,050 στρεμμάτων ποὺ βρίσκεται στὴ θέση «Λεκάνεζα» τῆς περιφέρειας Ρητοῦ Γαλατακίου, τοῦ Νομοῦ Κορινθίας, μὲ σκοπὸ τὴν προστασία της καὶ τὴν ἀνάπτυξη τῆς δασικῆς βλαστήσεως.

Ἡ βλάστηση τῆς ἐκτάσεως αὐτῆς, ποὺ καλυπτόταν ἀπὸ ἀείφυλλα πλατύφυλλα ποὺ ἀποτελοῦσαν ὑπόροφο βλάστηση δάσους χαλεπίου πεύκης, καταστράφηκε τὸ Μάρτιο τοῦ 1980 ἀπὸ ἐκχέρσωση.

Σχετικὸ τὸ σχεδιάγραμμα μὲ κλίμακα 1 : 1000, τὸ ὁποῖο ἀποτελεῖ ἀναπόσπαστο μέρος τῆς ἀποφάσεως αὐτῆς καὶ στὸ ὁποῖο ἡ ἔκταση φαίνεται μὲ τὰ στοιχεῖα Α.Β.Γ.Δ.Ε.Ζ.Η.Θ.Α., καὶ μὲ τὰ ἑξῆς ὅρια:

Ἀνατολικά: Μὲ λωρίδα ἐλαιώνος Κ. Λούβρη

Δυτικά: Μὲ ἀγροτικὸ δρόμο

Βόρεια: Μὲ ἀγρὸ ἀγνώστου

Νότια: Μὲ ἀγρὸ Σπυρ. Δημ. Ἑλένη.


Ἡ ἀπόφαση αὐτὴ νὰ δημοσιευθεῖ στὴν Ἐφημερίδα τῆς Κυβερνήσεως.

Κόρινθος, 20 Μαΐου 1980

Ὁ Νομάρχης
ΧΡ. ΓΟΥΛΑΣ

Σχεδιάγραμμα

ἐκχερσωθέντος ἰδιωτικοῦ δάσους στὴν θέση Λεκάνη περιφ. Ρυτοῦ Κοινότητος Γαλαταικίου ἀπὸ τὸν Σπυρίδωνα Δήμου Σλέτη κάτοικο Ρυτοῦ - Γαλαταικίου.

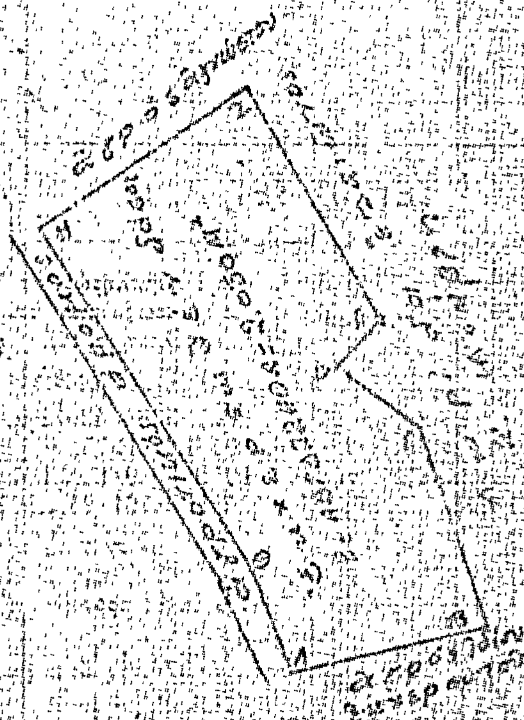

Κόρινθος 20-5-1980

Ὁ Νομάρχης

Χρ. Γούνας

Κόρινθος 25-4-1980

Ὁ Δασάρχης

Βασ. Τσάπης
Δασολόγος με Β΄ Β.

Ὁ Συντάξας

Βασ. Σταυρόπουλος
Τεχν. Δασοπονίας

ΠΟΛΕΟΔΟΜΙΑ

ΑΠΟΦΑΣΕΙΣ

Ἀριθ. 348 (2)

Περὶ τροποποιήσεως ρυμοτομικοῦ σχεδίου Κοινότητας Ρουσέϊκων διὰ καταργήσεως τῆς ὁδοῦ μεταξὺ τῶν Ο.Τ. 33 καὶ 36.


Ο ΝΟΜΑΡΧΗΣ ΑΙΤΩΛΙΑΣ ΚΑΙ ΑΚΑΡΝΑΝΙΑΣ


Ἔχοντας ὑπόψη: 1) Τὶς διατάξεις τοῦ Ν. 3200/55 «περὶ Διοικητικῆς ἀποκεντρώσεως», 2) τὶς διατάξεις τοῦ ἀπὸ 20.6.55 Β. Δ/τος «περὶ ἐξαιρέσεως ἀπὸ τῆς κατὰ τὴν παρ. 1 τοῦ ἄρθρου 1 τοῦ Ν. 3200/55 ἁρμοδιότητος τοῦ Ὑπουργείου Δημοσίων Ἔργων», 3) τὶς διατάξεις τοῦ 863/70 Β. Δ/τος «περὶ διαρθρώσεως τοῦ Ὑπουργείου Συγκοινωνιῶν καὶ Δημ. Ἔργων», ὅπως τροποποιήθηκε μὲ τὸ 572/67 Β. Δ/γμα, 4) τὶς διατάξεις τοῦ 532/70 Ν. Δ/τος περὶ διοικητικῆς ἀποκεντρώσεως, 5) τὶς διατάξεις τοῦ 712/70 Β. Δ/τος, ὅπως τροποποιήθηκε καὶ συμπληρώθηκε μὲ τὰ 677/71 καὶ 198/1972 Β. Δ/τα, 6) τὴ Α7/16/11/7.10.70 κοινὴ ἀπόφαση τῶν Ὑπουργῶν «περὶ ὀργανώσεως τῶν Περιφ/κῶν Ὑπηρεσιῶν τοῦ ΥΠΔΕ», 7) τὴ Α9/Ι—8/3/9.8.71 κοινὴ ἐγκύκλιο τῶν Πρωθυπουργοῦ, Ἀντιπροέδρου καὶ Ὑπουργοῦ τῶν Ἐσωτερικῶν περὶ ὀργανώσεως τῶν Νομαρχιῶν, 8) τὸ Ν.Δ. τῆς 17.7.23 περὶ σχεδίων πόλεων κλπ., 9) τὸ Ν.Δ. 8/73 (ΓΟΚ), 10) τὸ Ν.Δ. 1018/71, 11) τὴ σύμφωνη γνωμοδότηση τοῦ Νομ/κοῦ Συμβουλίου, ποὺ διατυπώθηκε στὸ 5/80 (θέμα 28ο) πρακτικὸ αὐτοῦ, ἀποφασίζουμε:

Τροποποιοῦμε τὸ ρυμοτομικὸ σχέδιο τῆς Κοινότητας Ρουσέϊκων διὰ καταργήσεως τῆς ὁδοῦ μεταξὺ τῶν ΟΤ 33 καὶ 36. Τὰ ἀνωτέρω φαίνονται στὸ συνοδεῦον τὴν παροῦσα τοπογραφικὸ διάγραμμα τοῦ τοπογράφου μηχανικοῦ Δημ. Κίσσα.

Μεσολόγγι, 20 Ἀπριλίου 1980

Ὁ Νομάρχης
ΚΩΝ. ΘΑΝΟΠΟΥΛΟΣ

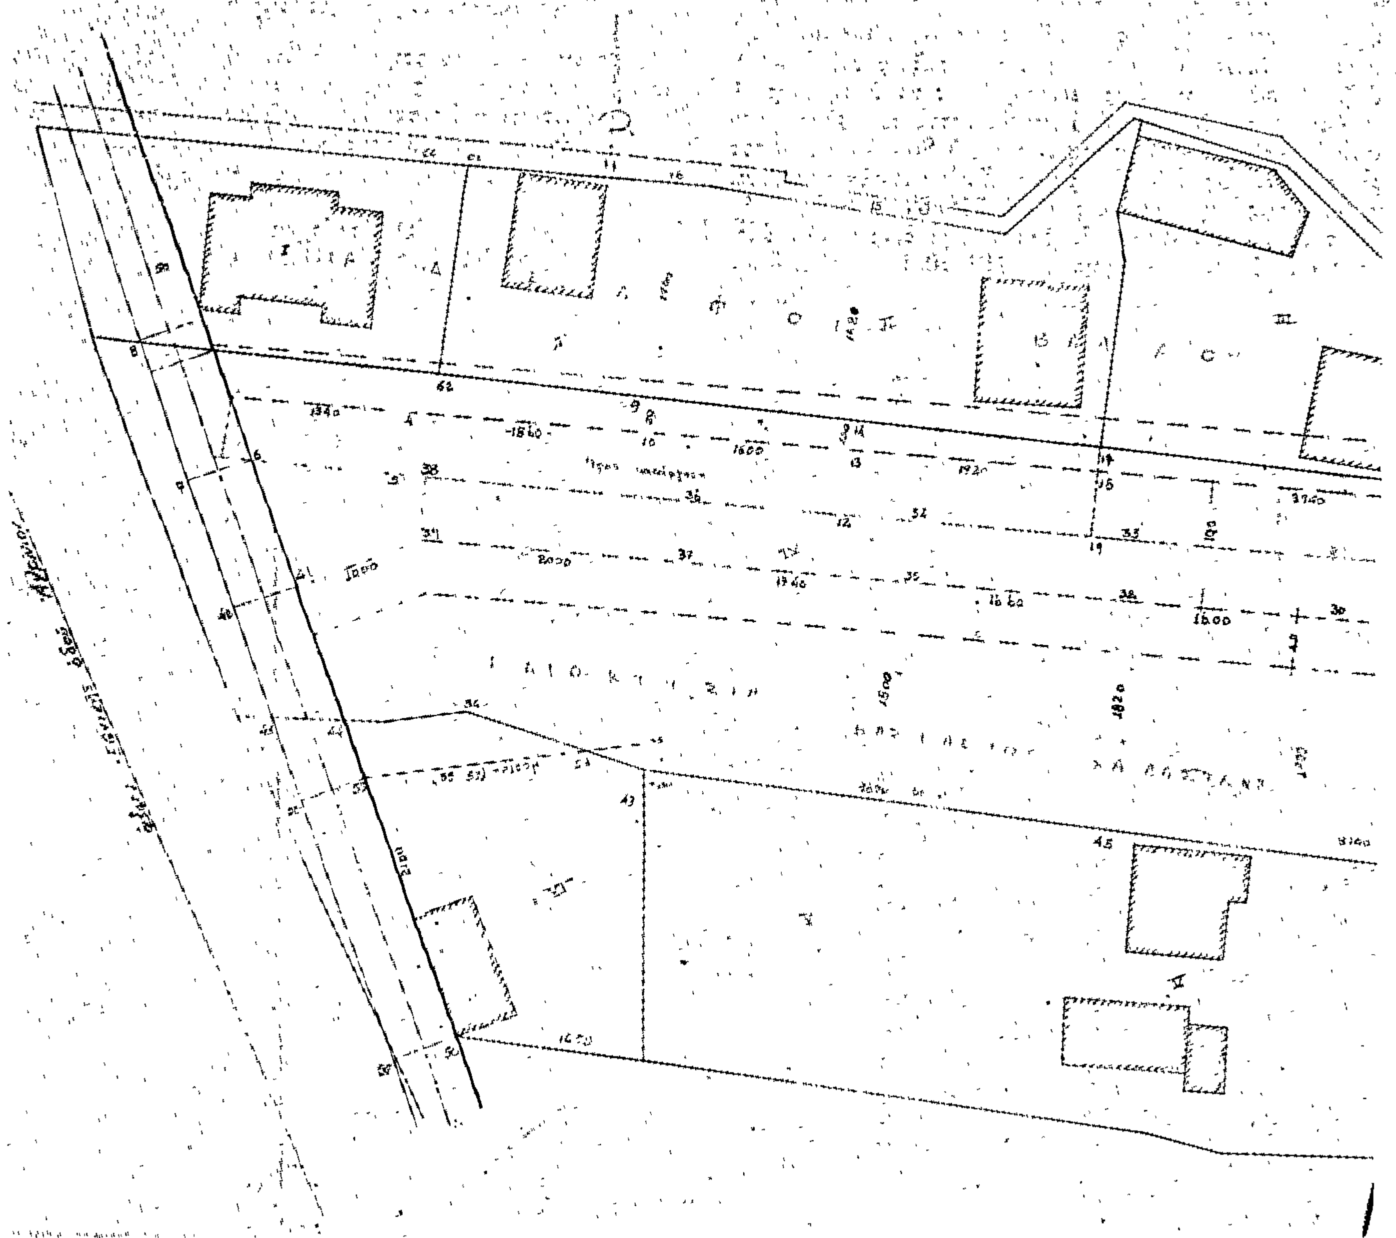

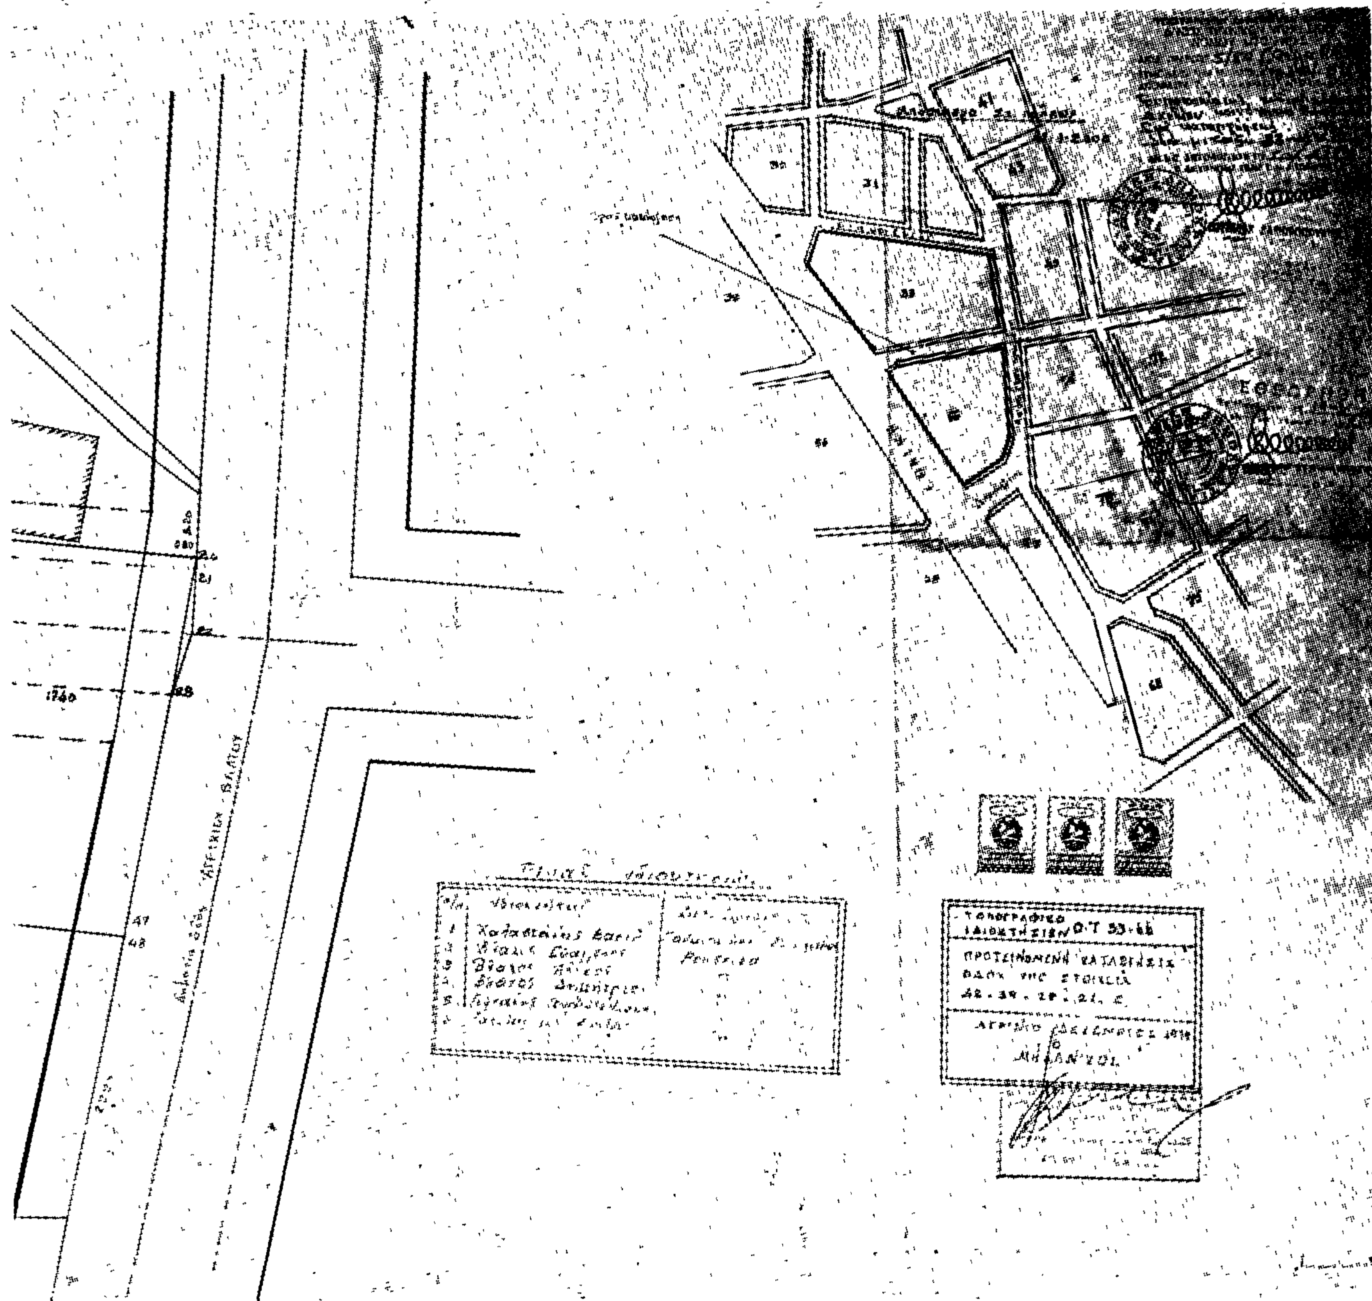

Ἀριθ. 0—12492 (3)

Περὶ τροποποιήσεως σχεδίου πόλεως Ἄργους στὴν ὁδὸ Ἁγ. Κων/νου (Ο.Τ.124), στὸ Ν. Ἀργολίδος.

Ο ΝΟΜΑΡΧΗΣ ΑΡΓΟΛΙΔΟΣ

Ἔχοντας ὑπόψη :

1. Τὶς διατάξεις : α) Τοῦ Ν.Δ. ἀπὸ 17.7.1923 «περὶ σχεδίων πόλεων κωμῶν καὶ συνοικισμῶν τοῦ Κράτους καὶ οἰκοδομῆς αὐτῶν», ὅπως τροποποιήθηκε καὶ ἰσχύει σήμερα. β) Τοῦ Ν.Δ. 8/9.6.72 «περὶ Γ.Ο.Κ. τοῦ Κράτους», ὅπως τροποποιήθηκε καὶ ἰσχύει σήμερα.

2. Τὸ ρυμοτομικὸ σχέδιο πόλεως Ἄργους (ΦΕΚ 217 Δ' 10.5.1978).

3. Τὶς διατάξεις τοῦ Β.Δ. 712/1970, ὅπως τροποποιήθηκε ἀπὸ τὰ Δ/τα 677/71 καὶ 198/72.

4. Τὴν 33/48/4/7.3.1980 ἀπόφαση τοῦ Δήμου Ἄργους.

5. Τὰ τοπ/κὰ σχεδ/τα τοῦ τοπ/φου μηχ/κοῦ Παναγιώτη Τζαβέλλα.

6. Τὴν 67/79/7/15.4.1980 πράξη τοῦ Νομαρχ. Συμβουλίου Δ.Ε., μὲ τὴν ὁποία γνωμοδοτεῖ ὑπὲρ τῆς ἀνωτέρω τροποποιήσεως, ἀποφασίζουμε :

Ἐγκρίνουμε τὴν τροποποίηση τοῦ σχεδίου πόλεως Ἄργους στὴν ὁδὸ Ἁγίου Κων/νου (Ο.Τ. 124), ὅπως φαίνεται στὰ συνοδεύοντα τὴν παροῦσα τοπ/κὰ διαγράμματα.

Ἡ ἀπόφαση αὐτὴ νὰ δημοσιευθεῖ στὴν Ἐφημερίδα τῆς Κυβερνήσεως.

Ναύπλιο, 17 Μαΐου 1980

Ὁ Νομάρχης
Θ. ΧΑΜΠΙΠΗΣ

Απόσπασμα Σχεδίου Πόλεως Άργους. Ο.Τ. 124 πίνακας 25

Τροποποίησις του Σχεδίου διά της επεκτάσεως της οικ. γραμμής εμφαινομένης δι' ερυθράς μολυβδίδος.

Εγκρίσεις του Σχεδίου Πόλεως: Π.Δ. 10/5/1978 ΦΕΚ 217 Δ.

αρτιον οικοπέδου

πρό 9-6-73 ελ.πρ 6 ελ.β 8 ελ.Ε=112 m^2

μετά 9-6-73 ελ.πρ 10 ελ.βάθος ελ.Ε=200


Σημειούμεναι οικοδομικαί γραμ. σημειούνται διά μαύρης μολυβδίδος

1:500

Άργος 8/11/1979

Ο Μηχανικός

ΠΑΝΑΓΙΩΤΗΣ ...

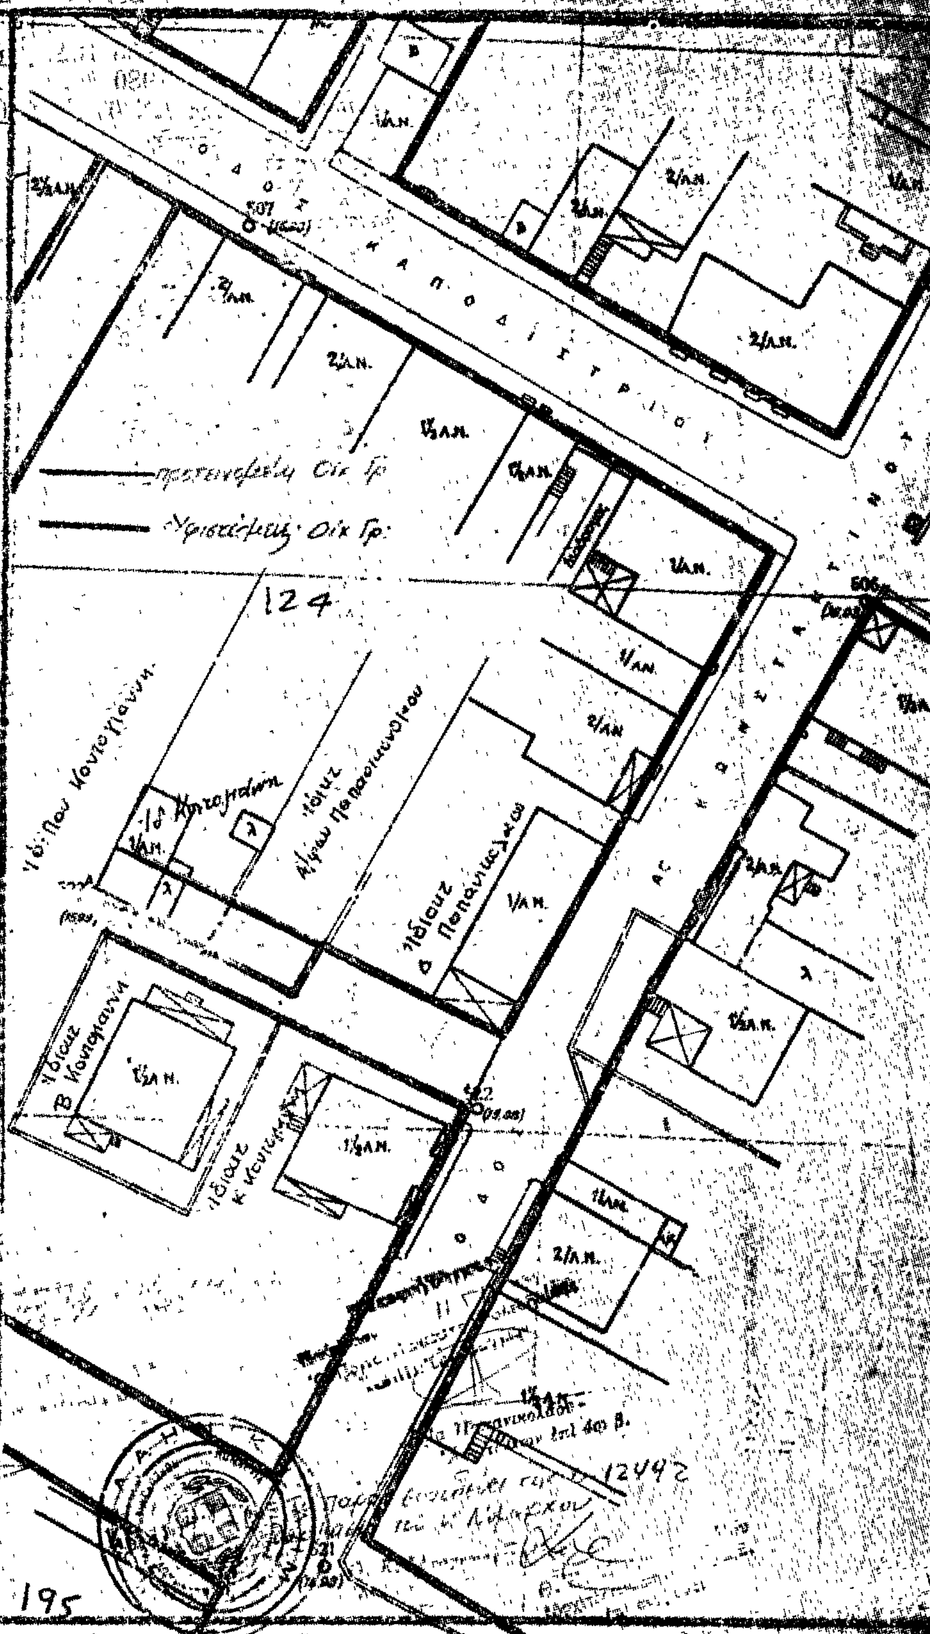

ΑΝΑΚΟΙΝΩΣΕΙΣ

'Αριθ. 9951 (4)

Περὶ τῆς παρακαταθέσεως ἀποζημιώσεως ρυμοτομουμένης ἰδιοκτησίας στὶς Σέρρες.

Ο ΔΗΜΑΡΧΟΣ ΣΕΡΡΩΝ

'Ανακοινώνει ὅτι ὁ Δῆμος Σερρῶν κατάθεσε στὸ ὑποκατάστημα τοῦ Ταμείου Παρακαταθηκῶν καὶ Δανείων Σερρῶν, μὲ τὸ 13662/23.5.1980 γραμμάτιο συστάσεως παρακαταθήκης τὸ ποσὸ τῶν 92.125 δραχμῶν ὑπὲρ τοῦ εἰκαζομένου δικαιούχου Χασκοπούλου Παναγιώτη τοῦ Δημητρίου, γιὰ τὰ ρυμοτομούμενα καὶ προσκυρούμενα ἀκίνητά του, ἐκτάσεως 9,5—7, 25—16,75 μ² ἀντιστοίχως, ποὺ βρίσκονται στὴν ὁδὸ Σιδηροκάστρου Ο.Π. 213 καὶ 245 τῆς πόλεως Σερρῶν, βάσει τῆς 10/1977 πράξεως τακτοποιήσεως τοῦ Πολεοδομικοῦ Γραφείου Σερρῶν, ποὺ κυρώθηκε μὲ τὴν Τ.Υ. 15319/1977 ἀπόφαση τοῦ Νομάρχη Σερρῶν, ἡ ἀξία τῶν ὁποίων καθορίστηκε μὲ τὴν ἀπὸ 7.2.1980 ἔκθεση τῆς Ἐπιτροπῆς τοῦ ἄρθρου 9 τοῦ ἀπὸ 15.6.1955 Β.Δ., στὸ ποσὸ τῶν 5.500 δραχμῶν ἀνὰ μ², τῆς 147/1980 ἀποφάσεως τοῦ Δημοτικοῦ Συμβουλίου Σερρῶν καὶ τῆς ΕΣ/6744/1980 κυρωτικῆς ἀποφάσεως τῆς Νομαρχίας Σερρῶν.

Σέρραι, 28 Μαΐου 1980

Ὁ Δήμαρχος
ΑΝΔΡΕΑΣ ΑΝΔΡΕΟΥ

ΑΠΟ ΤΟ ΕΘΝΙΚΟ ΤΥΠΟΓΡΑΦΕΙΟ